

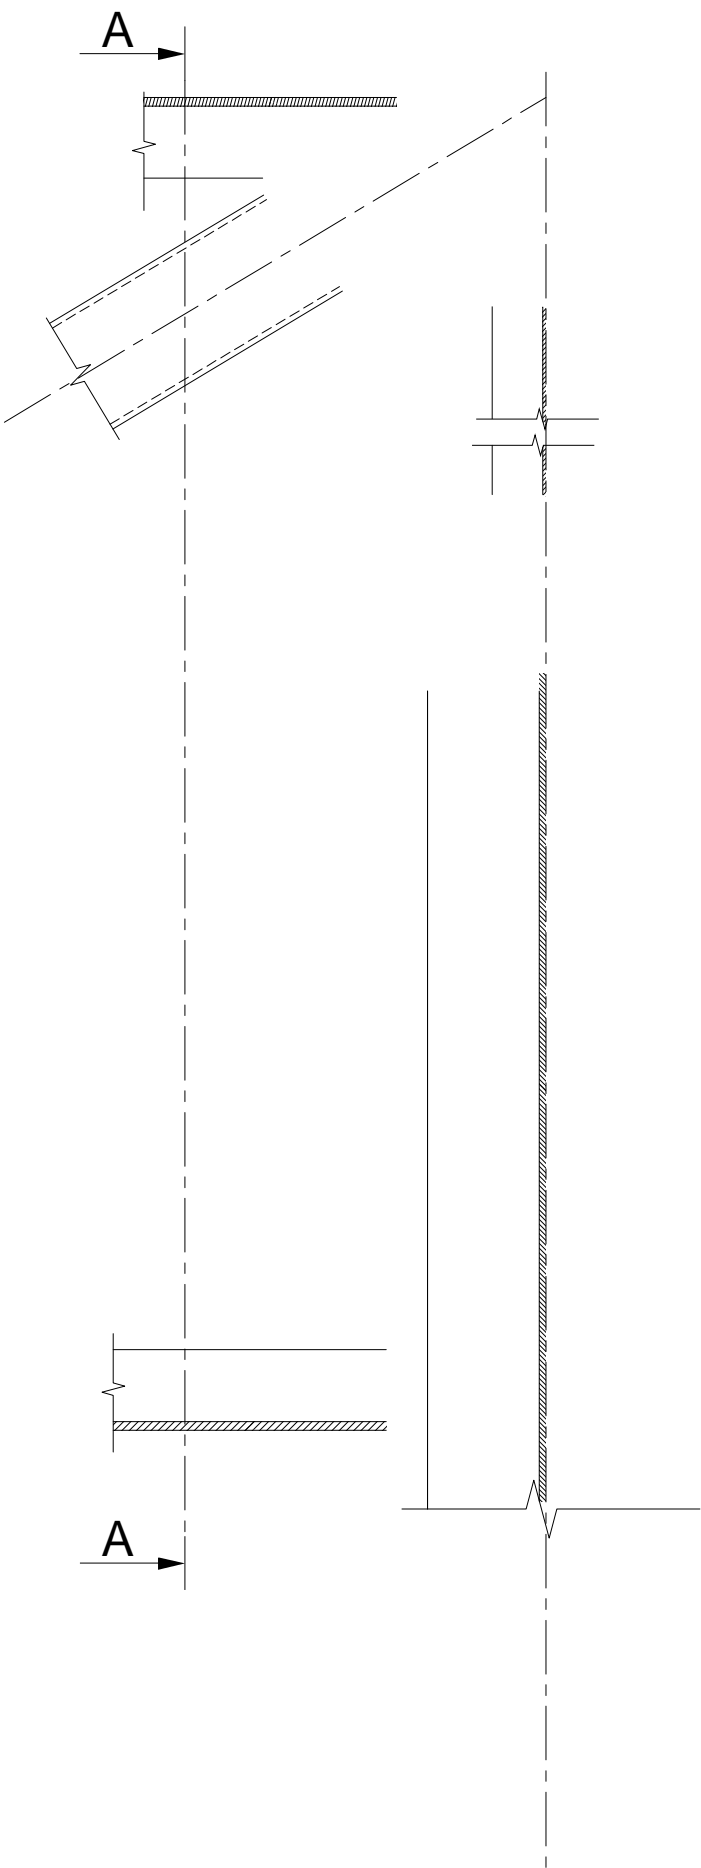


ETUDE DETAIL 1

1/2 Coupe B-B

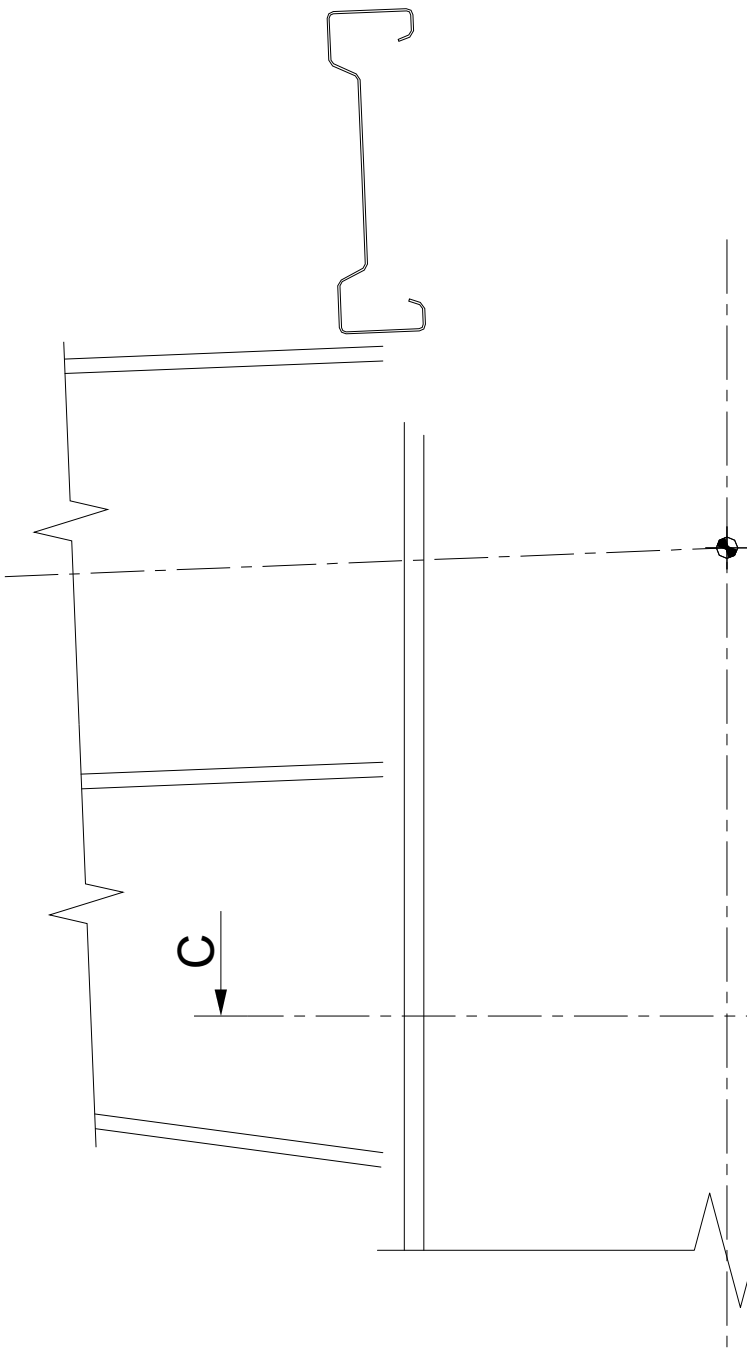

A-A

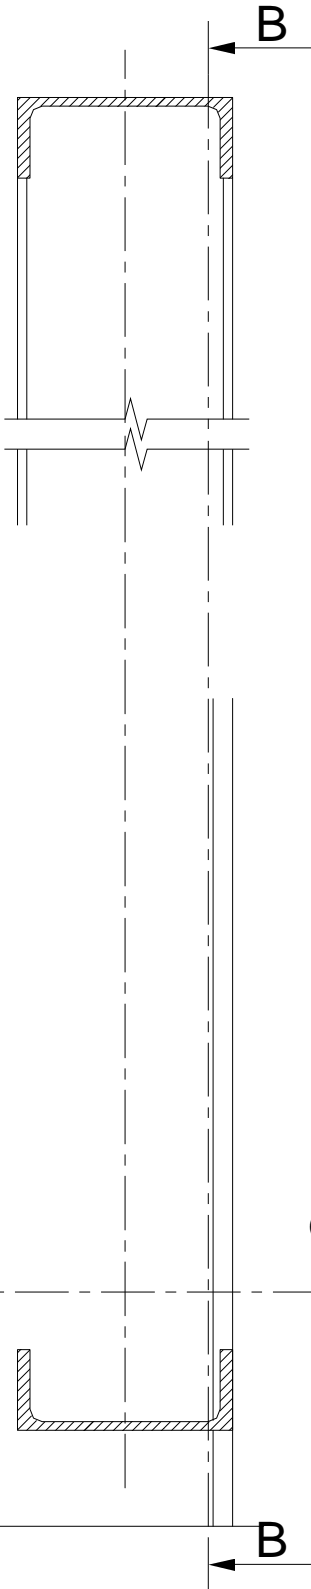

1/2 COUPE C-C

