



DETAIL 2

VUE DE FACE

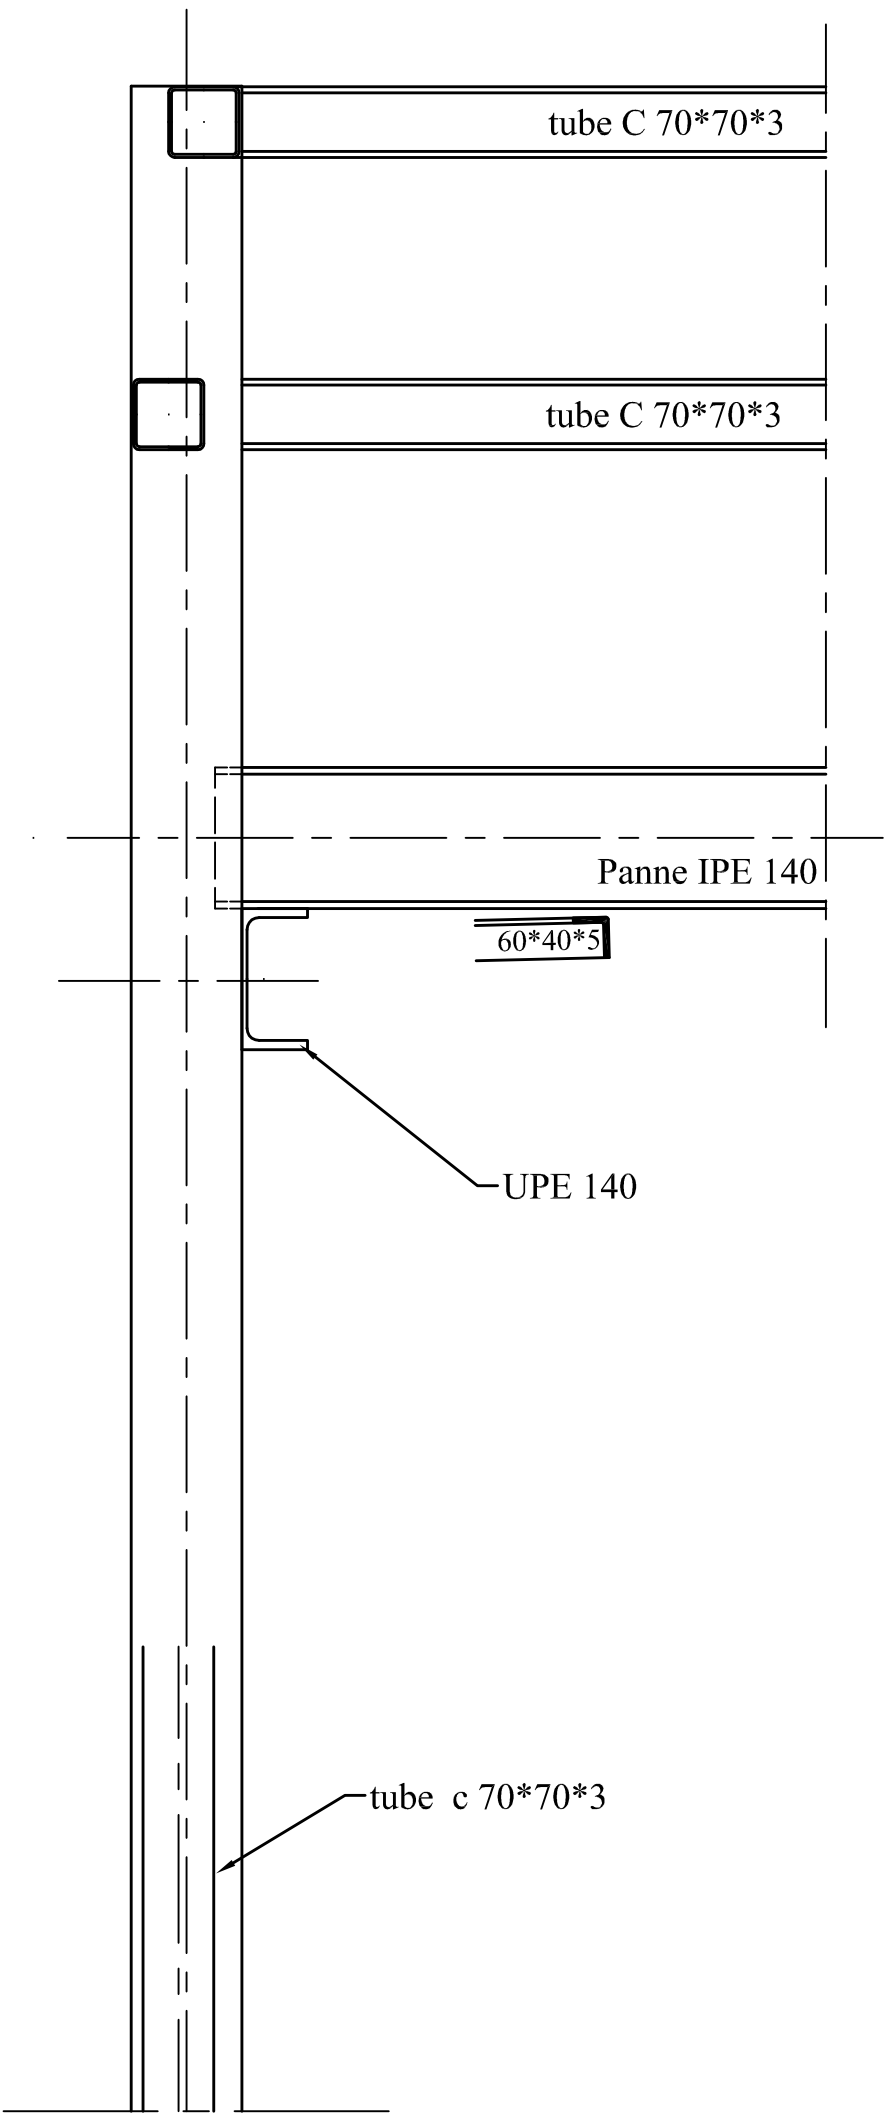

COUPE C-C

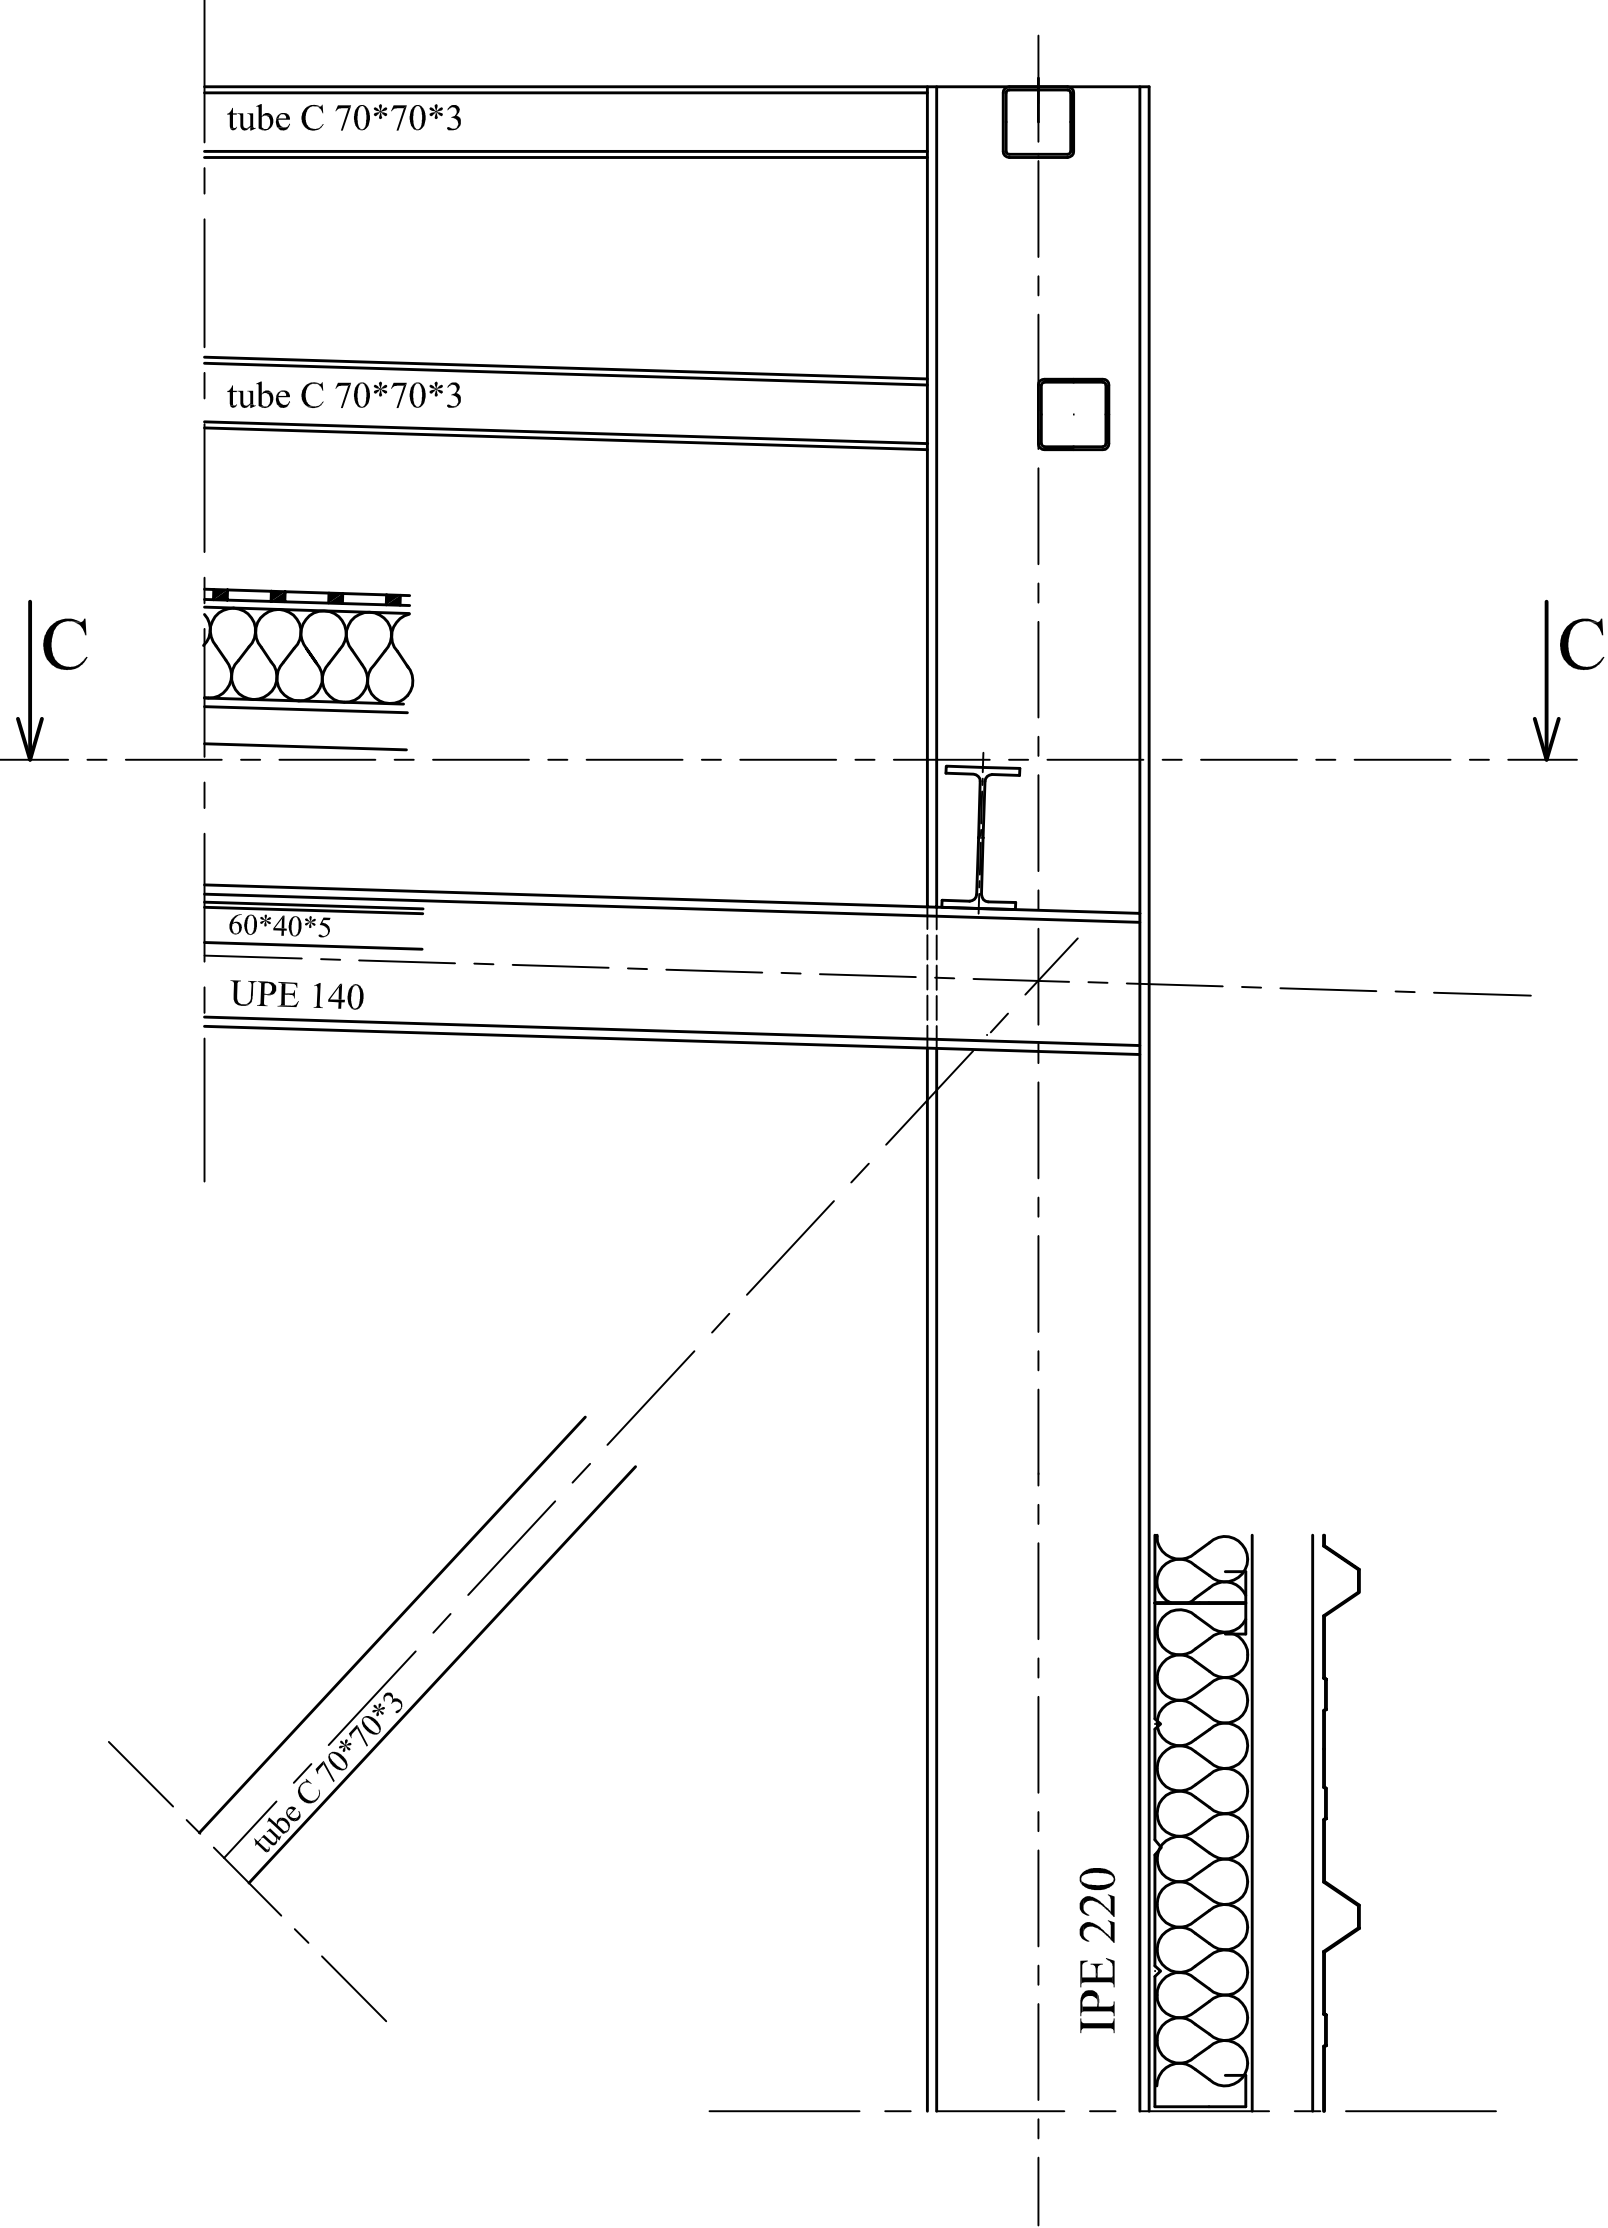